



Δημοτικός  
Απόμος

+59.15

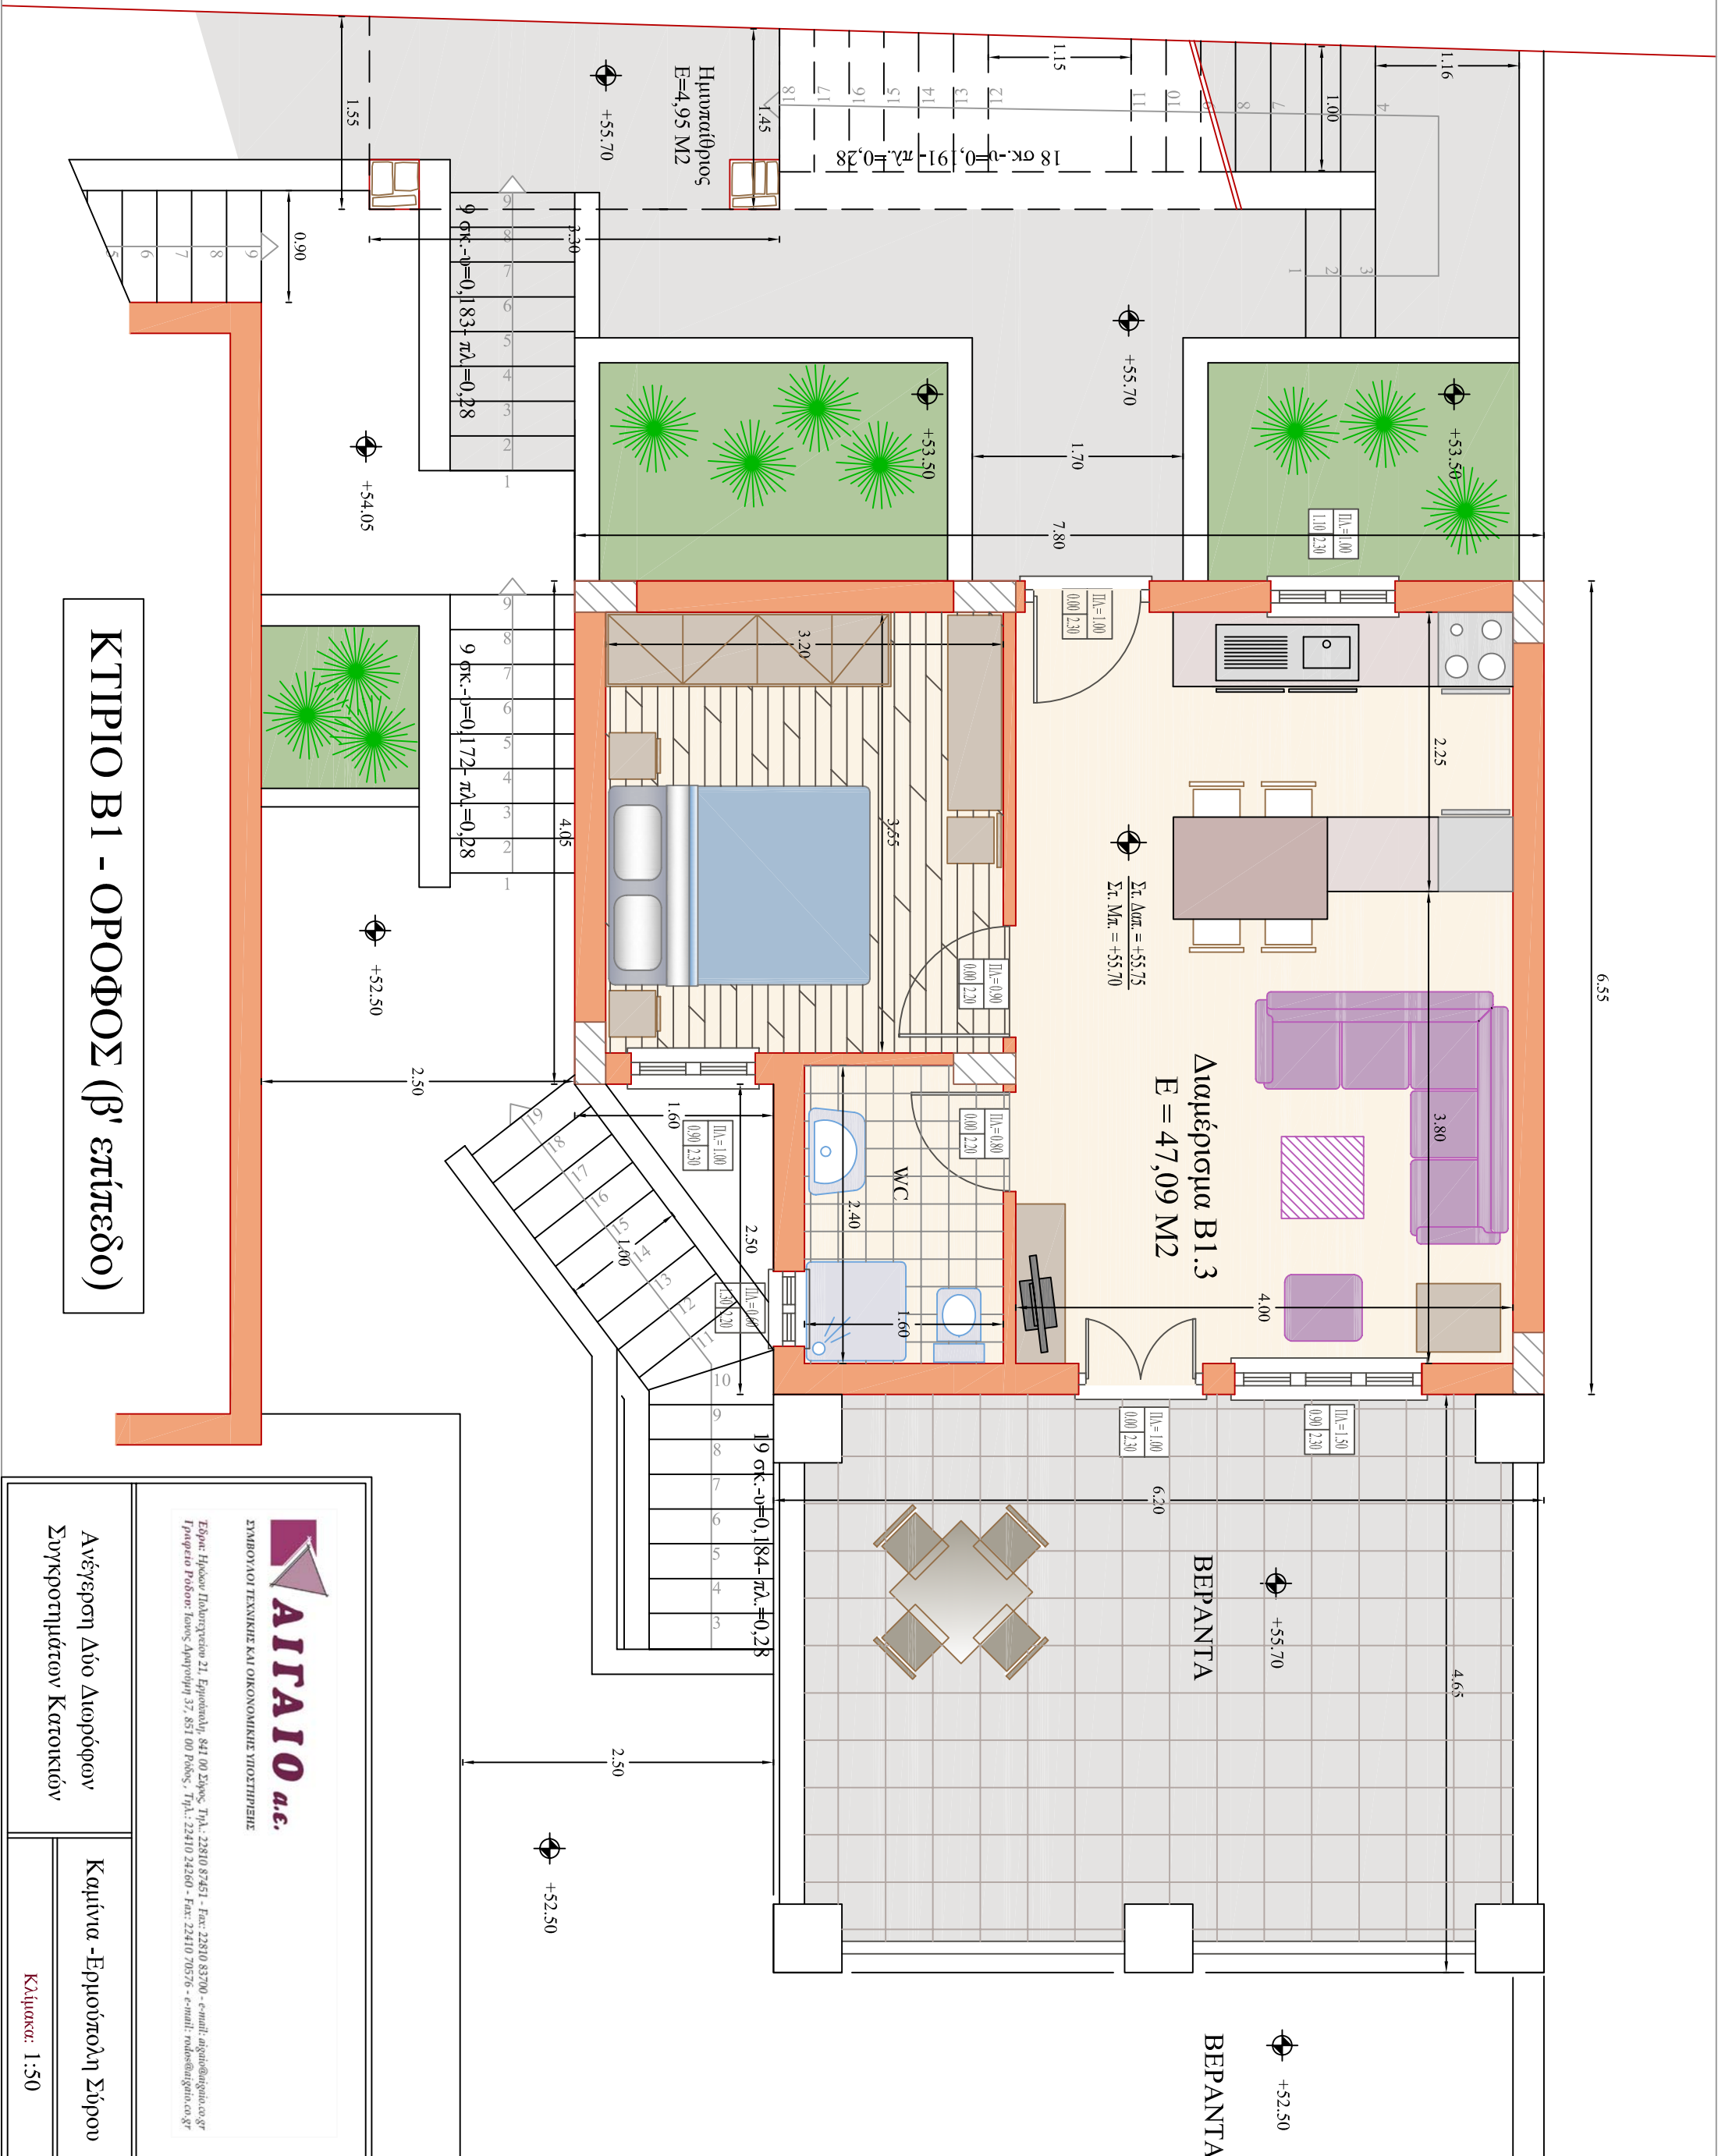

# ΚΤΙΡΙΟ Β1 - ΟΡΟΦΟΣ (β' επίπεδο)



**ΑΙΤΑΙΟ a.e.**  
ΣΥΜΒΟΥΧΟΙ ΤΕΧΝΙΚΗΣ ΚΑΙ ΟΙΚΟΝΟΜΙΚΗΣ ΥΠΟΣΤΗΡΙΞΗΣ

Έδρα: Ηρώων Πολυτεχνείο 21, Εργαστάρι, 841 00 Σόλων, Τηλ.: 22810 87451 - Fax: 22810 83700 - e-mail: aitaiou@aitaiou.ae.gr  
Τραπεζικό Ρωσόν: Ιεούς Αγιοσύνη 37, 851 00 Ρόδος, Τηλ.: 22410 24360 - Fax: 22410 70576 - e-mail: rodos@aitaiou.ae.gr

---

Ανέγερση Δύο Διαπόρων  
Συγκροτημάτων Κατοικιών

---

Καμίνια - Ερμούπολη Σύρου

---

Κλίμακα: 1:50